


PROJEKT TYMCZASOWEJ ORGANIZACJI RUCHU - od 31-10-2019 do 03-11-2019

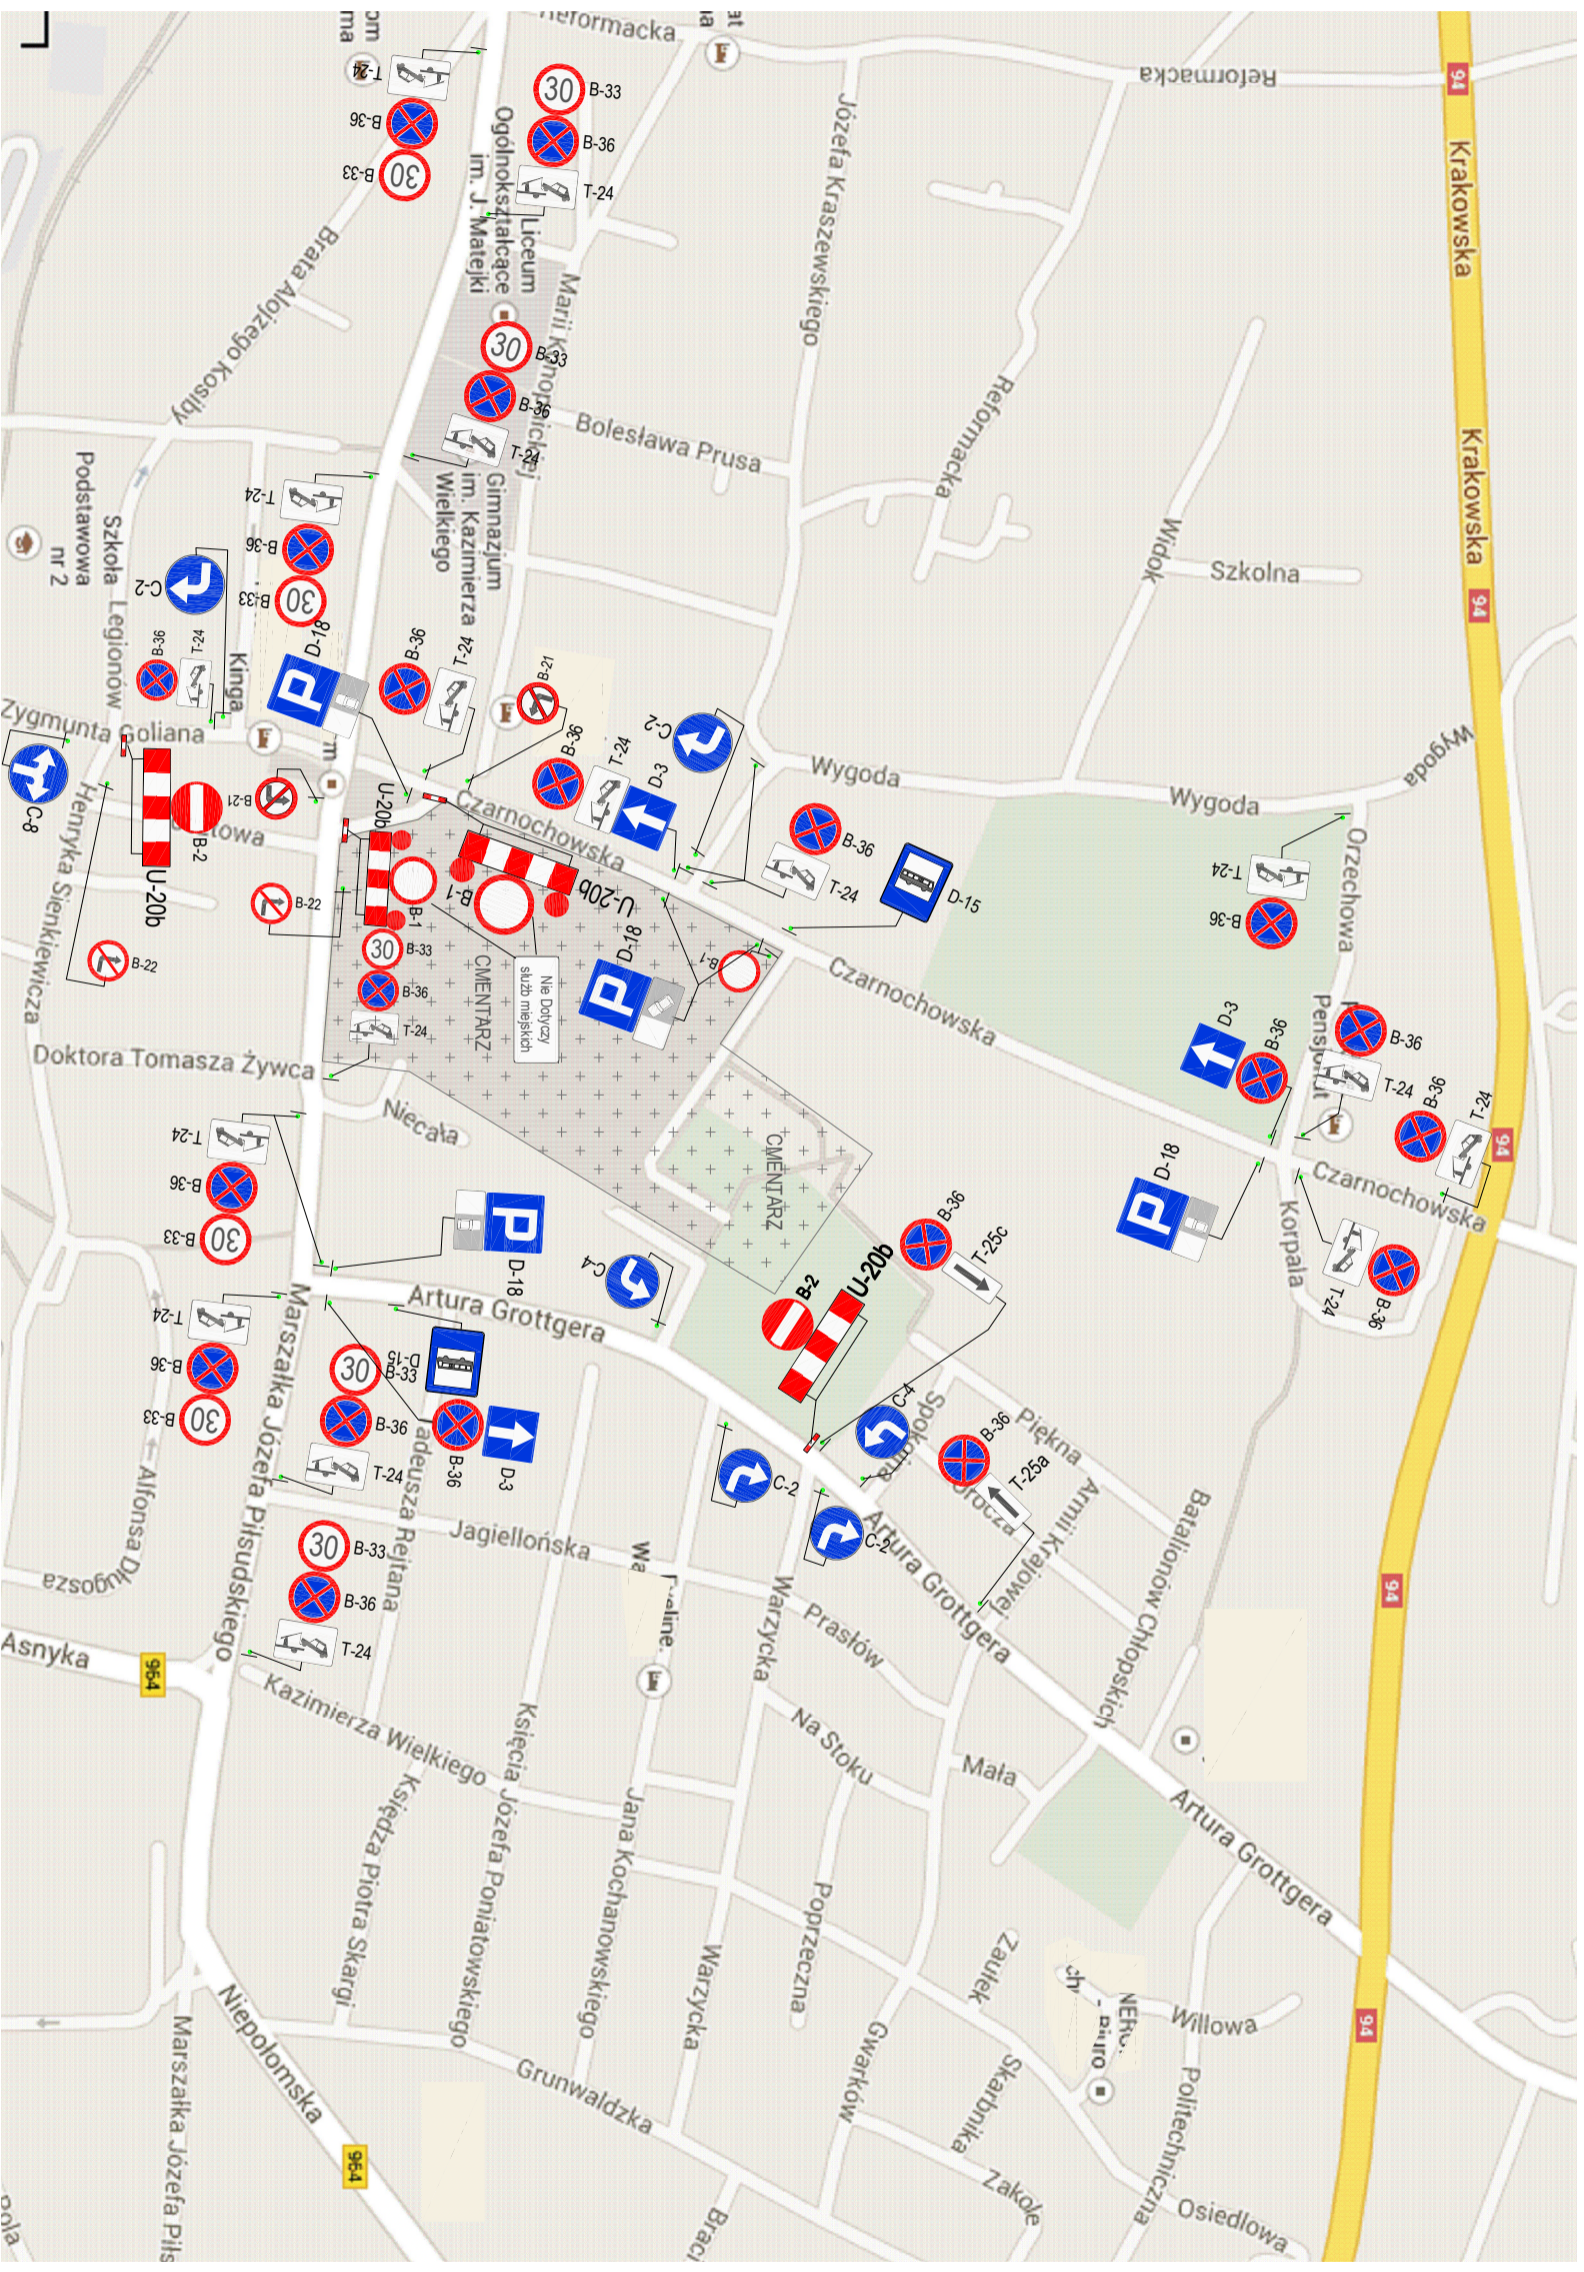

Nie Dotyczy
służb miejskich

TABLICZKA POD ZNAKAMI B-1

Biuro Główna 2 Łódźka 32/32A 52-020 Włocławek e-mail: biuro@kadzioka-projekt.pl www.kadzioka-projekt.pl			
PROJEKT TYMCZASOWEJ ORGANIZACJI RUCHU			
Dzielni Wszystkich Świętych w miejscowości Włocławek			
Tytuł rysunku: Plan sytuacyjny	specyfikacja: DROCI	upewnienie: -	data: październik 2019
projektant: Artur Kędziora	skala: 1:2000	podpis: -	nr rys.: 2